

**UCHWAŁA NR VII/66/2024  
RADY MIEJSKIEJ W TOSZKU**

z dnia 28 listopada 2024 r.

**w sprawie utworzenia nowego przystanku komunikacyjnego w sołectwie Płużniczka na ul. Wiejskiej w rejonie nr 7 z nazwą "Płużniczka Wieś" z jednoczesną modyfikacją nazewnictwa istniejącego przystanku komunikacyjnego w sołectwie Płużniczka przy ul. Wiejskiej w rejonie działki nr 85/8 z nazwy "Płużniczka Wieś" na "Płużniczka Pętla" oraz w sprawie zmiany uchwały w sprawie określenia przystanków komunikacyjnych, których właścicielem lub zarządzającym jest Gmina Toszek udostępnionych dla operatorów i przewoźników oraz ustalenia warunków i zasad korzystania z tych przystanków**

Na podstawie art. 18 ust. 1 i ust. 2 pkt 15 oraz art. 40 ust. 1, art. 41 ust. 1 ustawy z dnia 8 marca 1990 r o samorządzie gminnym (t.j. Dz.U. z 2024 r., poz. 1465) i art. 15 ust. 2 ustawy z dnia 16 grudnia 2010 r o publicznym transporcie zbiorowym (t.j. Dz.U. z 2023 r , poz. 2778 z późn.zm.)

**Rada Miejska w Toszku  
uchwała co następuje:**

**§ 1.**

1. Utworzyć nowy przystanek komunikacyjny w obu kierunkach jazdy w sołectwie Płużniczka na drodze gminnej nr DG 620272 S ul. Wiejskiej w rejonie nr 7 nadając mu nazwę "Płużniczka Wieś" z jednoczesną modyfikacją nazwy na "Płużniczka Pętla" na istniejącym przystanku komunikacyjnym z wiatą przystankową zlokalizowanym w Płużniczce przy ul. Wiejskiej w rejonie działki nr 85/8 który dotychczas posiadał nazwę "Płużniczka Wieś".

2. Załącznik mapowy ze wskazaniem nowej lokalizacji przystanku komunikacyjnego w sołectwie Płużniczka na drodze gminnej DG 620272 S ul. Wiejska w rejonie nr 7 stanowiący załącznik nr 1 do uchwały otrzymuje brzmienie "Utworzenie nowego przystanku komunikacyjnego w sołectwie Płużniczka w rejonie ul. Wiejskiej w rejonie nr 7 z nazwą "Płużniczka Wieś".

**§ 2.**

1. Dokonać modyfikacji nazwy poprzez nadanie "Płużniczka Pętla" na istniejącym przystanku komunikacyjnym z wiatą przystankową zlokalizowanym drodze gminnej nr DG 620272 S w Płużniczce przy ul. Wiejskiej w rejonie działki nr 85/8 który dotychczas posiadał nazwę "Płużniczka Wieś".

2. Załącznik mapowy ze wskazaniem modyfikacji nazwy "Płużniczka Pętla" na istniejącym przystanku komunikacyjnym z wiatą przystankową zlokalizowanym w Płużniczce przy ul. Wiejskiej w rejonie działki nr 85/8 który dotychczas posiadał nazwę "Płużniczka Wieś" stanowiący załącznik nr 2 do uchwały otrzymuje brzmienie "Modyfikacja nazewnictwa istniejącego przystanku komunikacyjnego w sołectwie Płużniczka przy ul. Wiejskiej w rejonie działki nr 85/8 z nazwy "Płużniczka Wieś" na "Płużniczka Pętla".

**§ 3.**

W uchwale Nr XL/431/2013 Rady Miejskiej w Toszku z dnia 18 grudnia 2013 r w sprawie określenia przystanków komunikacyjnych, których właścicielem lub zarządzającym jest Gmina Toszek udostępnionych dla operatorów i przewoźników oraz ustalenia warunków i zasad korzystania z tych przystanków, zmienionej uchwałą nr XLII/450/2014 Rady Miejskiej w Toszku z dnia 19 lutego 2014 r., a następnie zmienionej uchwałą nr XVII/108/2015 z dnia 21 grudnia 2015 r. w dalszej kolejności zmienioną uchwałą nr LXI/697/2023 z dnia 25 października 2023 r. a następnie zmienioną uchwałą nr LXIII/710/2023 z dnia 20 grudnia 2023 r., ze względu na utworzenie nowego przystanku komunikacyjnego w sołectwie Płużniczka na drodze gminnej nr DG 620272 S ul. Wiejskiej w rejonie nr 7 nadając nazwę "Płużniczka Wieś" oraz modyfikację nazewnictwa z "Płużniczka Wieś" na "Płużniczka Pętla" na istniejącym przystanku komunikacyjnym z wiatą przystankową zlokalizowanym w Płużniczce przy ul. Wiejskiej w rejonie działki nr 85/8, zmianie ulega załącznik nr 1 "Wykaz przystanków komunikacyjnych, których właścicielem lub zarządzającym jest Gmina Toszek

udostępnionych operatorami i przewoźnikom", który otrzymuje brzmienie jak w załączniku nr 3 do niniejszej uchwały.

**§ 4.**

Wykonanie uchwały powierza się Burmistrzowi Toszka.

**§ 5.**


Uchwała podlega ogłoszeniu w Dzienniku Urzędowym Województwa Śląskiego i wchodzi w życie po upływie 14 dni od dnia ogłoszenia.

**Przewodniczący Rady Miejskiej  
w Toszku**

*Rafał Kucharczyk*


Załączniki do uchwały Nr VII/66/2024  
Rady Miejskiej w Toszku  
z dnia 28 listopada 2024 r.

Załącznik Nr 1

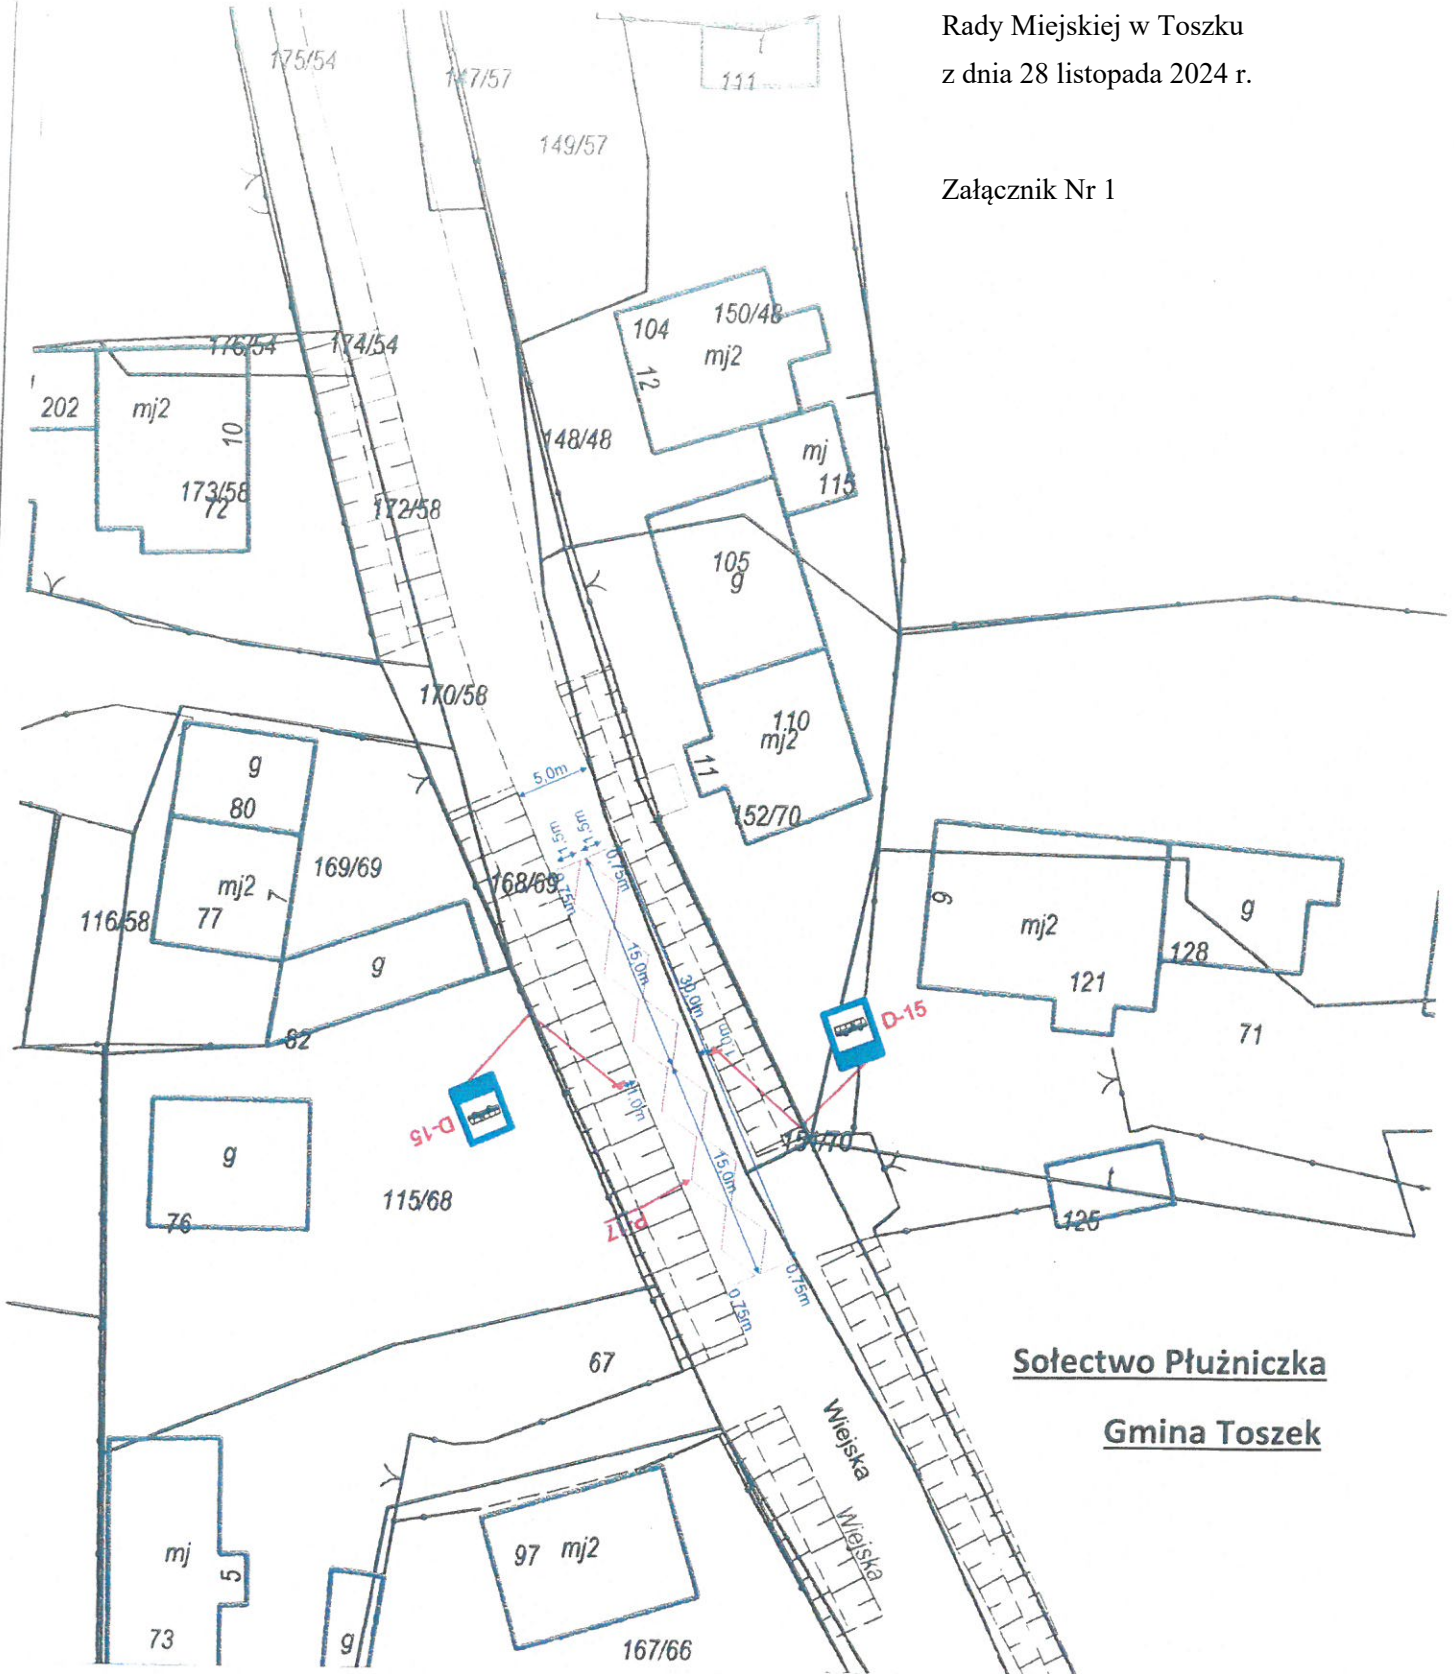

**Sołectwo Płużniczka**

**Gmina Toszek**

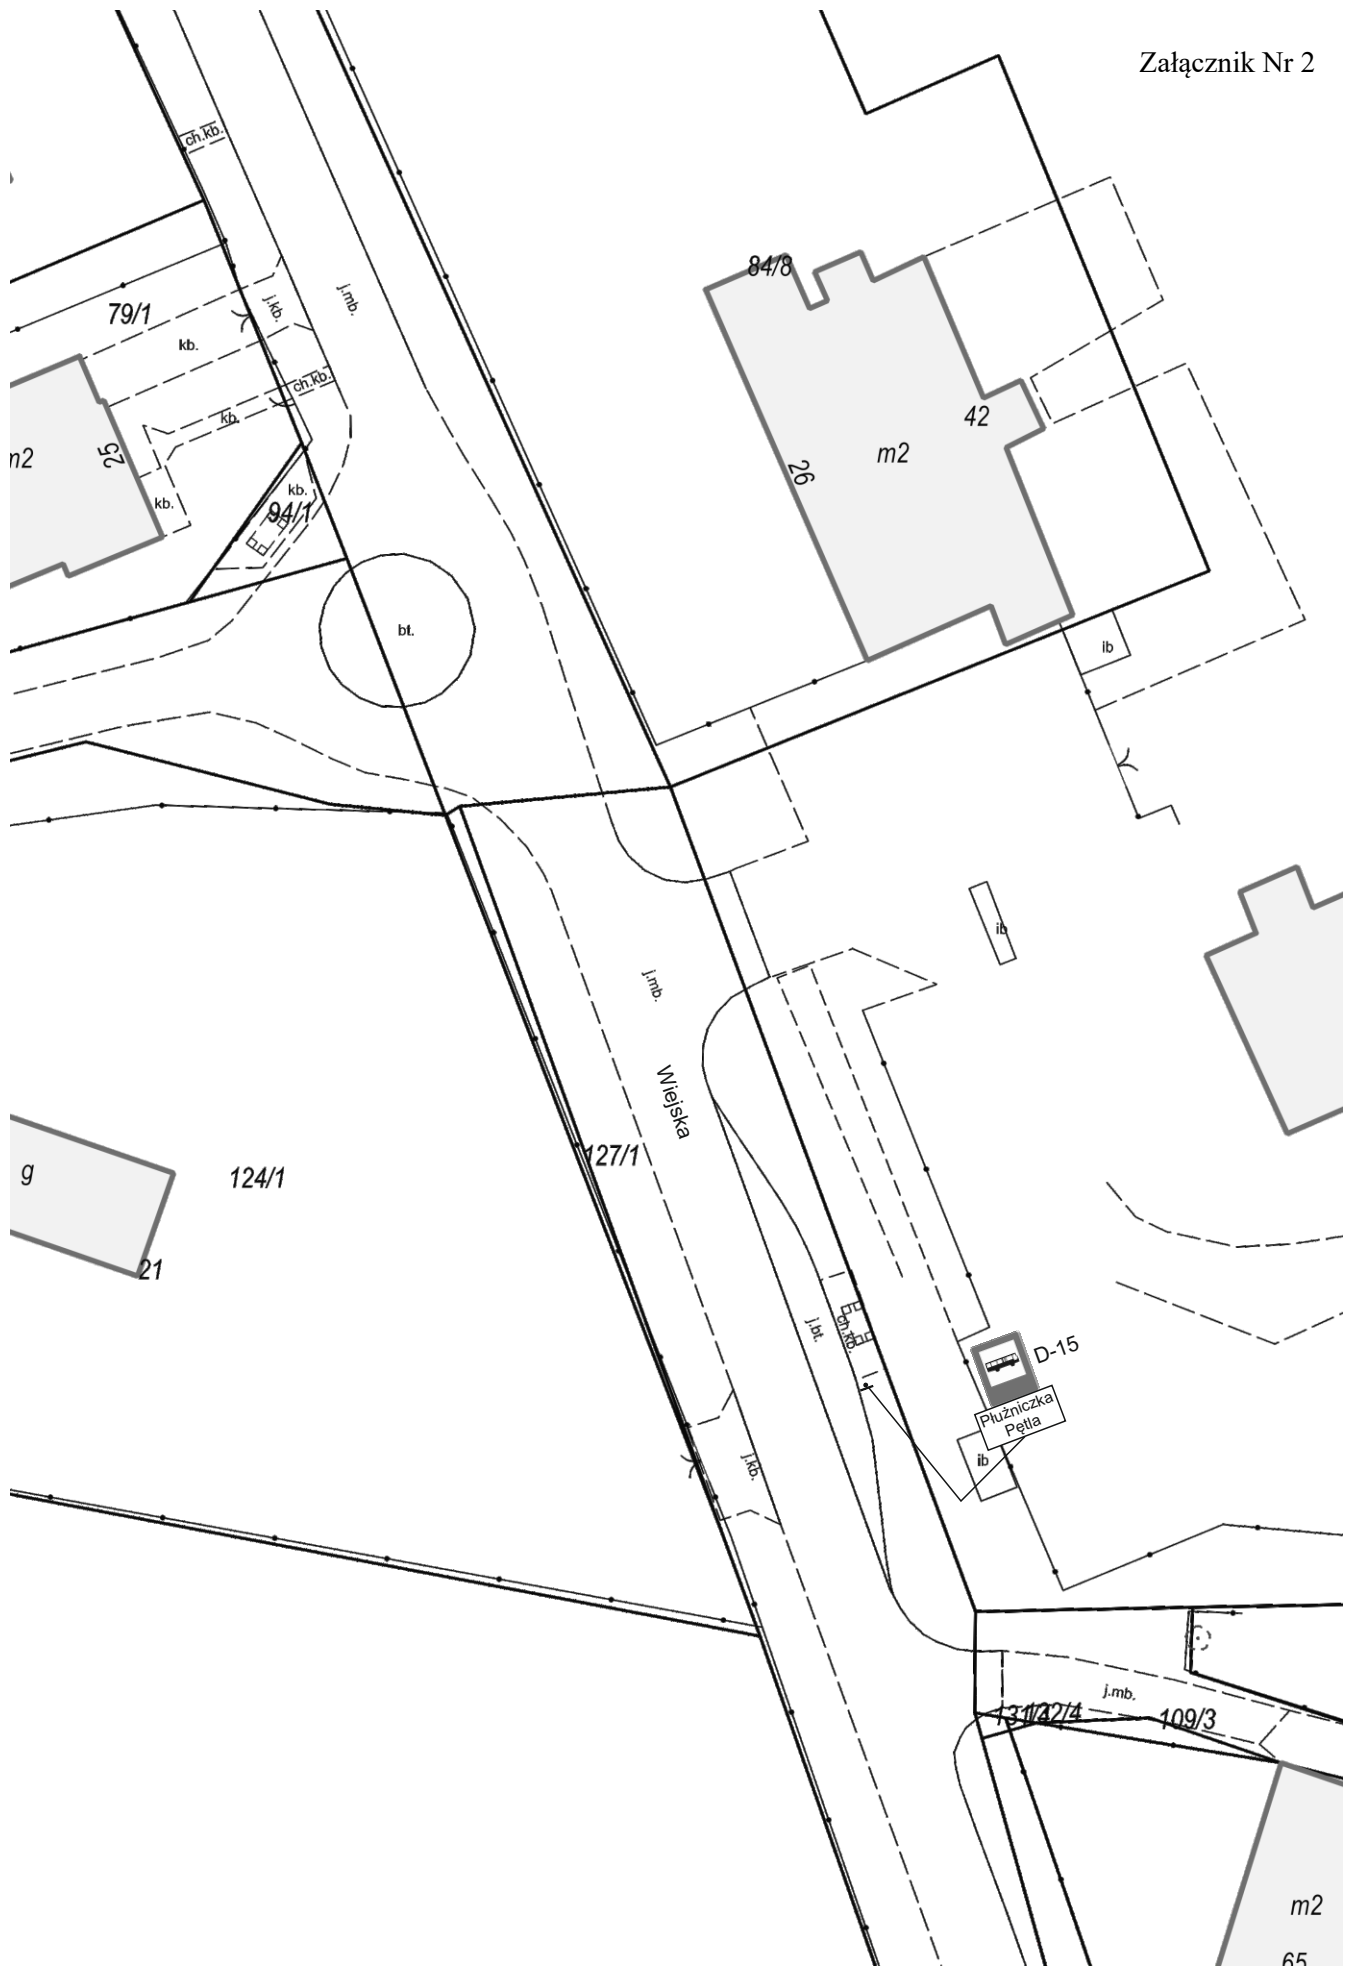

Skala 1:500

**Wykaz przystanków komunikacyjnych, których właścicielem lub zarządzającym jest Gmina Toszek udostępnionych operatorom i przewoźnikom.**

Lp.	Miejscowość	Droga/ulica	Nazwa przystanku	Opis	Uwagi
1.	Proboszczowice	ul. Wiejska	Proboszczowice	wiata, zatoczka-plac manewrowy	
2.	Ligota Toszecka	ul. Wiejska- ul. Gromadzka	Ligota Toszecka	wiata, zatoczka-plac manewrowy	
3.	Kotliszowice	ul. Wiejska	Kotliszowice wieś	wiata	w obu kierunkach
4.	Kotliszowice	ul. Wiejska	Kotliszowice Wiejska	wiata	w obu kierunkach
5.	Toszek	ul. Tarnogórska	Toszek	wiata	
6.	Toszek	ul. Dworcowa	Toszek Dworzec Kolejowy	wiata	w obu kierunkach
7.	<b>Pluźniczka</b>	<b>ul. Wiejska</b>	<b>Pluźniczka Wieś</b>	<b>znak</b>	<b>w obu kierunkach</b>
8.	Pluźniczka	Ul. Wiejska	<b>Pluźniczka Pętla</b>	wiata	
9.	Kotulin	ul. Kościelna	Kotulin Szkoła	znak	
10.	Pniów	ul. Szkolna	Pniów Szkoła	znak	
11.	Pniów	ul. Srocza Góra	Pniów Srocza Góra Wieś	wiata	
12.	Wilkowiczki	ul. Łączki	Kolonia Łączki	znak	
13.	Proboszczowice	ul. Gliwicka - 2918 S	Proboszczowice Las	znak	w obu kierunkach
14.	Kotulin	ul. Gliwicka - 2918 S	Kotulin Mały	wiata	w obu kierunkach
15.	Kotulin	ul. Gliwicka-2918 S	Kotulin	wiata	w obu kierunkach
16.	Kotulin	ul. Kolejowa - 2947 S	Kotulin PKP	wiata	w obu kierunkach
17.	Ligota Toszecka	ul. Wiejska - 2949 S	Ligota Toszecka I	wiata	w obu kierunkach
18.	Ligota Toszecka	ul. Kotulińska - 2948 S	Laura	wiata	w obu kierunkach
19.	Paczyna	ul. Wiejska - 2913 S	Paczyna	wiata	w obu kierunkach
20.	Paczyna	ul. Pniowska - 2913 S	Paczyna Ogrodnictwo	znak	w obu kierunkach
21.	Paczyna	ul. Wiejska - 2913 S	Paczyna Szkoła	znak	w obu kierunkach
22.	Pniów	ul. Paczyńska - 2913 S	Pniów	wiata	w obu kierunkach

23.	Pniów	ul. Paczyńska - 2913 S	Pniów Skrzyżowanie	znak	w obu kierunkach
24.	Wilkowiczki	ul. Toszecka - 2950 S	Wilkowiczki Las	wiata	w obu kierunkach
25.	Wilkowiczki	ul. Toszecka - 2950 S	Wilkowiczki	wiata	w obu kierunkach
26.	Toszek	ul. Wilkowicka - 2950 S	Toszek	wiata	w obu kierunkach
27.	Toszek	ul. Sarnowska - 2912 S	Toszek Sarnowska	znak	w obu kierunkach
28.	Toszek	ul. Boguszycka -2949 S	Toszek Ogródki działkowe	znak	w obu kierunkach (na żądanie)
29.	Pawłowice	ul. Wiejska - 2949 S	Pawłowice	wiata	w obu kierunkach
30.	Pisarzowice	ul. Wiejska - 2970 S	Pisarzowice	wiata	w obu kierunkach
31.	Ciochowice	ul. Wiejska - 2973 S	Ciochowice	wiata	w obu kierunkach
32.	Sarnów	ul. Wiejska - 2912 S	Sarnów	wiata	w obu kierunkach
33.	Sarnów	ul. Wiejska - 2912 S	Sarnów Kolonia	wiata	w obu kierunkach
34.	Sarnów	ul. Wiejska – 2912 S	Sarnów PGR	wiata	w obu kierunkach
35.	Boguszyce	Ul. Ujazdowska –DW907	Boguszyce	wiata z blachy trapezowej	
36.	Pniów	Ul. Wielowiejska –DW901 / ul. Paczyńska 2913S	Pniów Skrzyżowanie	wiata przeszklona + zatoczka	w obu kierunkach
37.	Kotliszowice	Ul. Wielowiejska –DW907	Kotliszowice	wiata murowana	w obu kierunkach
38.	Toszek	Ul. Wielowiejska – DW901	Toszek Północ	znak	w obu kierunkach
39.	Toszek	Ul. Dworcowa –DW907	Toszek Poczta	wiata przeszklona	w obu kierunkach
40.	Toszek	Ul. Dworcowa	Toszek Dworcowa	znak	

## UZASADNIENIE

Na podstawie zgłoszeń mieszkańców o potrzebie lokalizacji przystanku komunikacyjnego w sołectwie Płużniczka na ul. Wiejskiej w rejonie nr 7 oraz wniosku Sołtys Płużniczki popierającego postulaty społeczności lokalnej, mając na uwadze słuszne potrzeby mieszkańców, uwzględniono konieczność utworzenia nowego przystanku komunikacyjnego na drodze gminnej DG 620272 S ul. Wiejska w rejonie nr 7 z jednoczesną modyfikacją nazewnictwa z "Płużniczka Pętla" na "Płużniczka Wieś" na istniejącym przystanku komunikacyjnym z wiatą przystankową zlokalizowanym na końcu sołectwa Płużniczka przy ul. Wiejskiej w rejonie działki nr 85/8.

Równocześnie, w związku z zaistniałymi zmianami, zasadnym było zaktualizować "Wykaz przystanków komunikacyjnych, których właścicielem lub zarządzającym jest Gmina Toszek udostępnionych operatorom i przewoźnikom" będący załącznikiem do uchwały nr LXIII/710/2023 Rady Miejskiej w Toszku z dnia 20 grudnia 2023 r.